

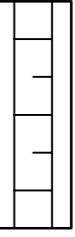
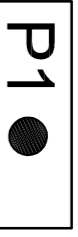

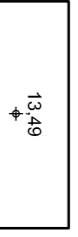

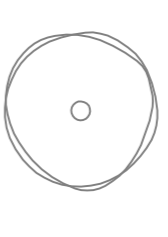
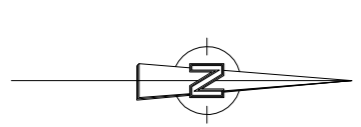
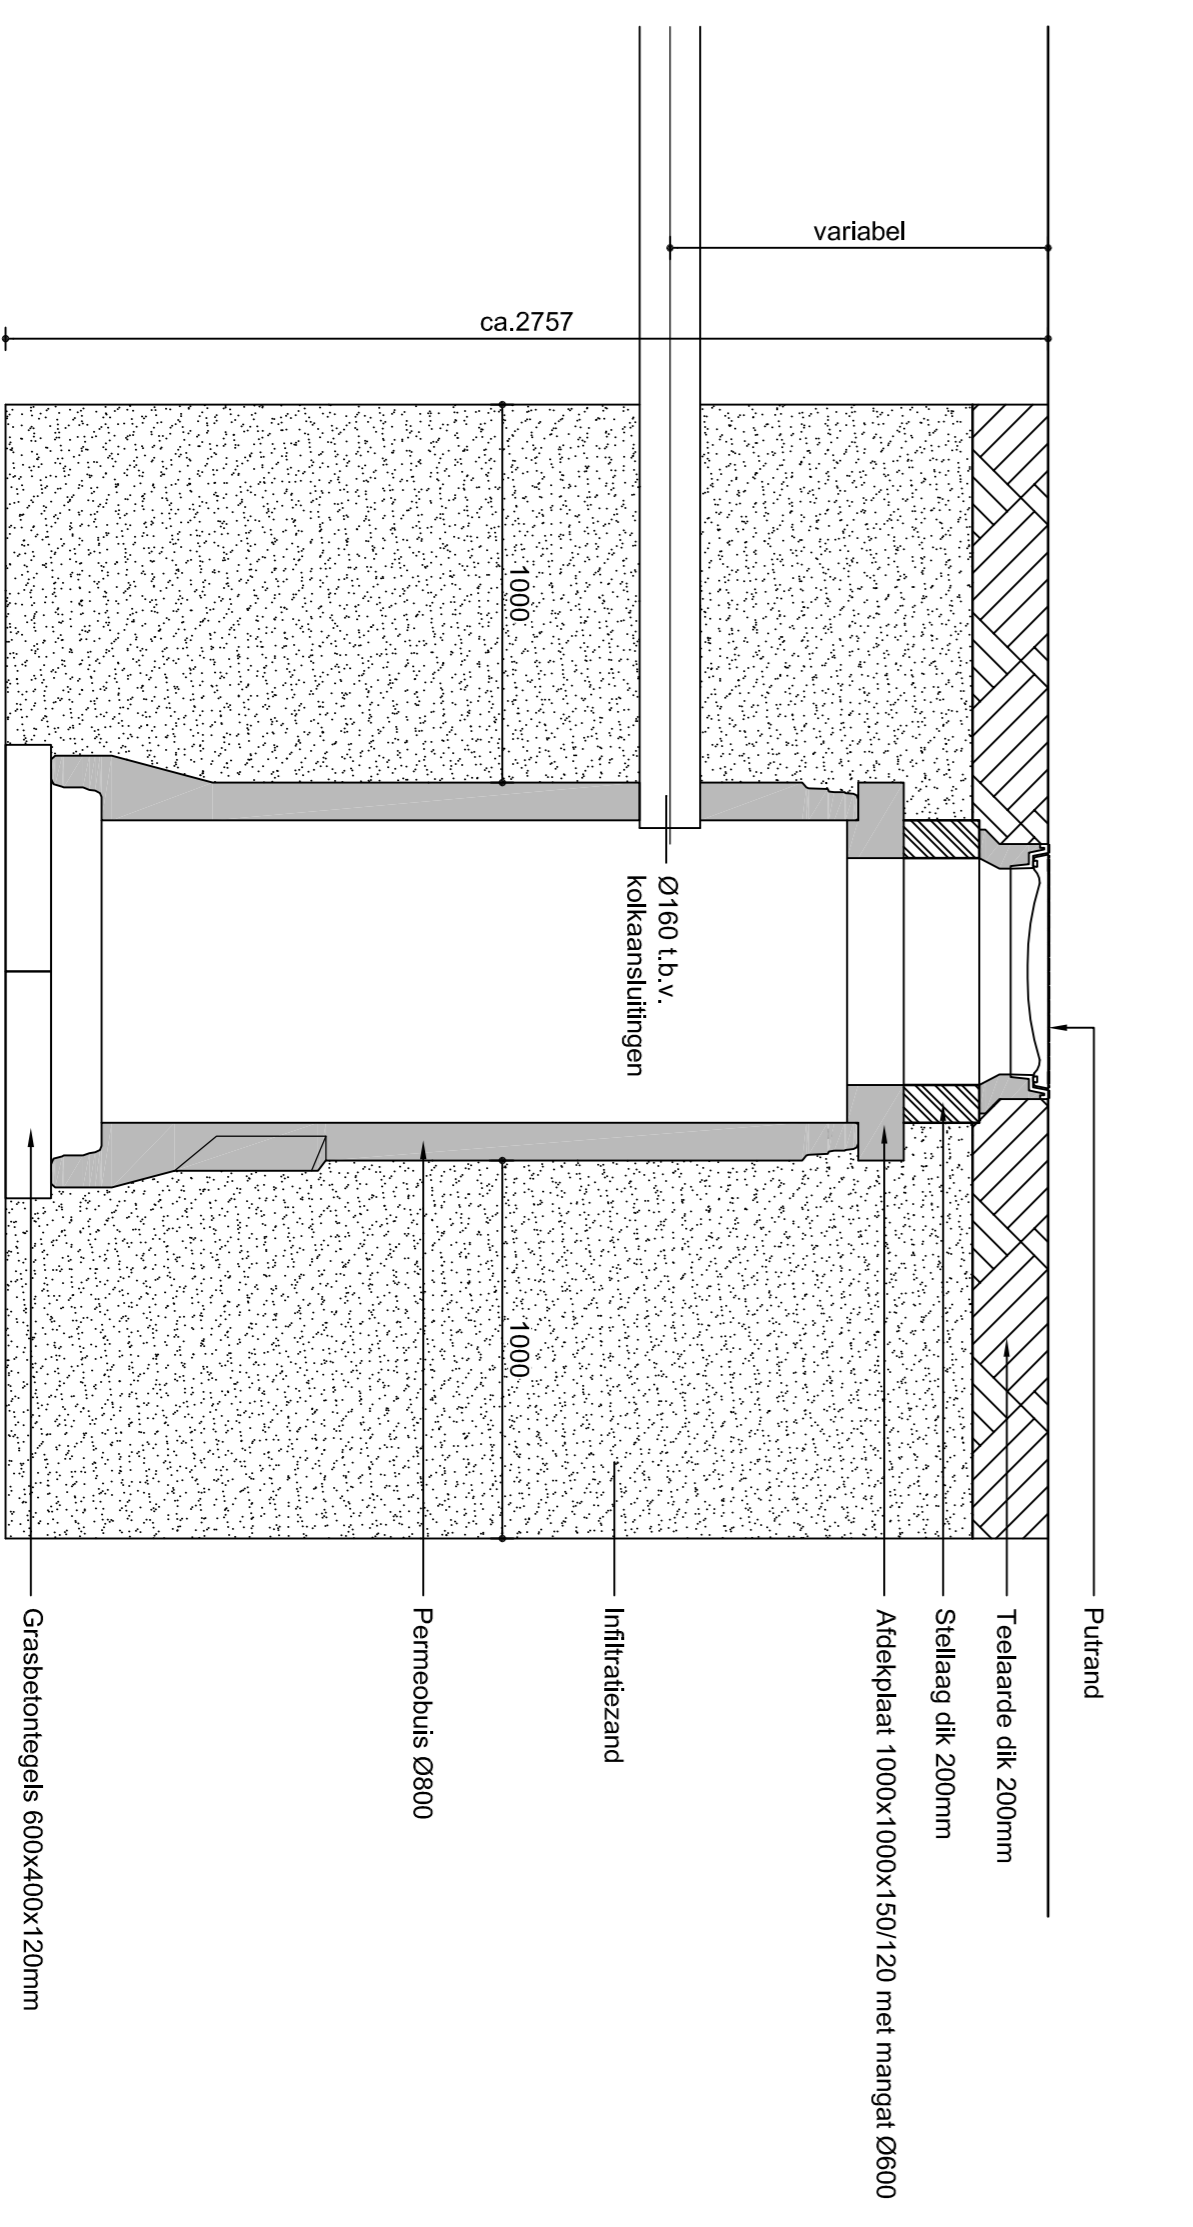
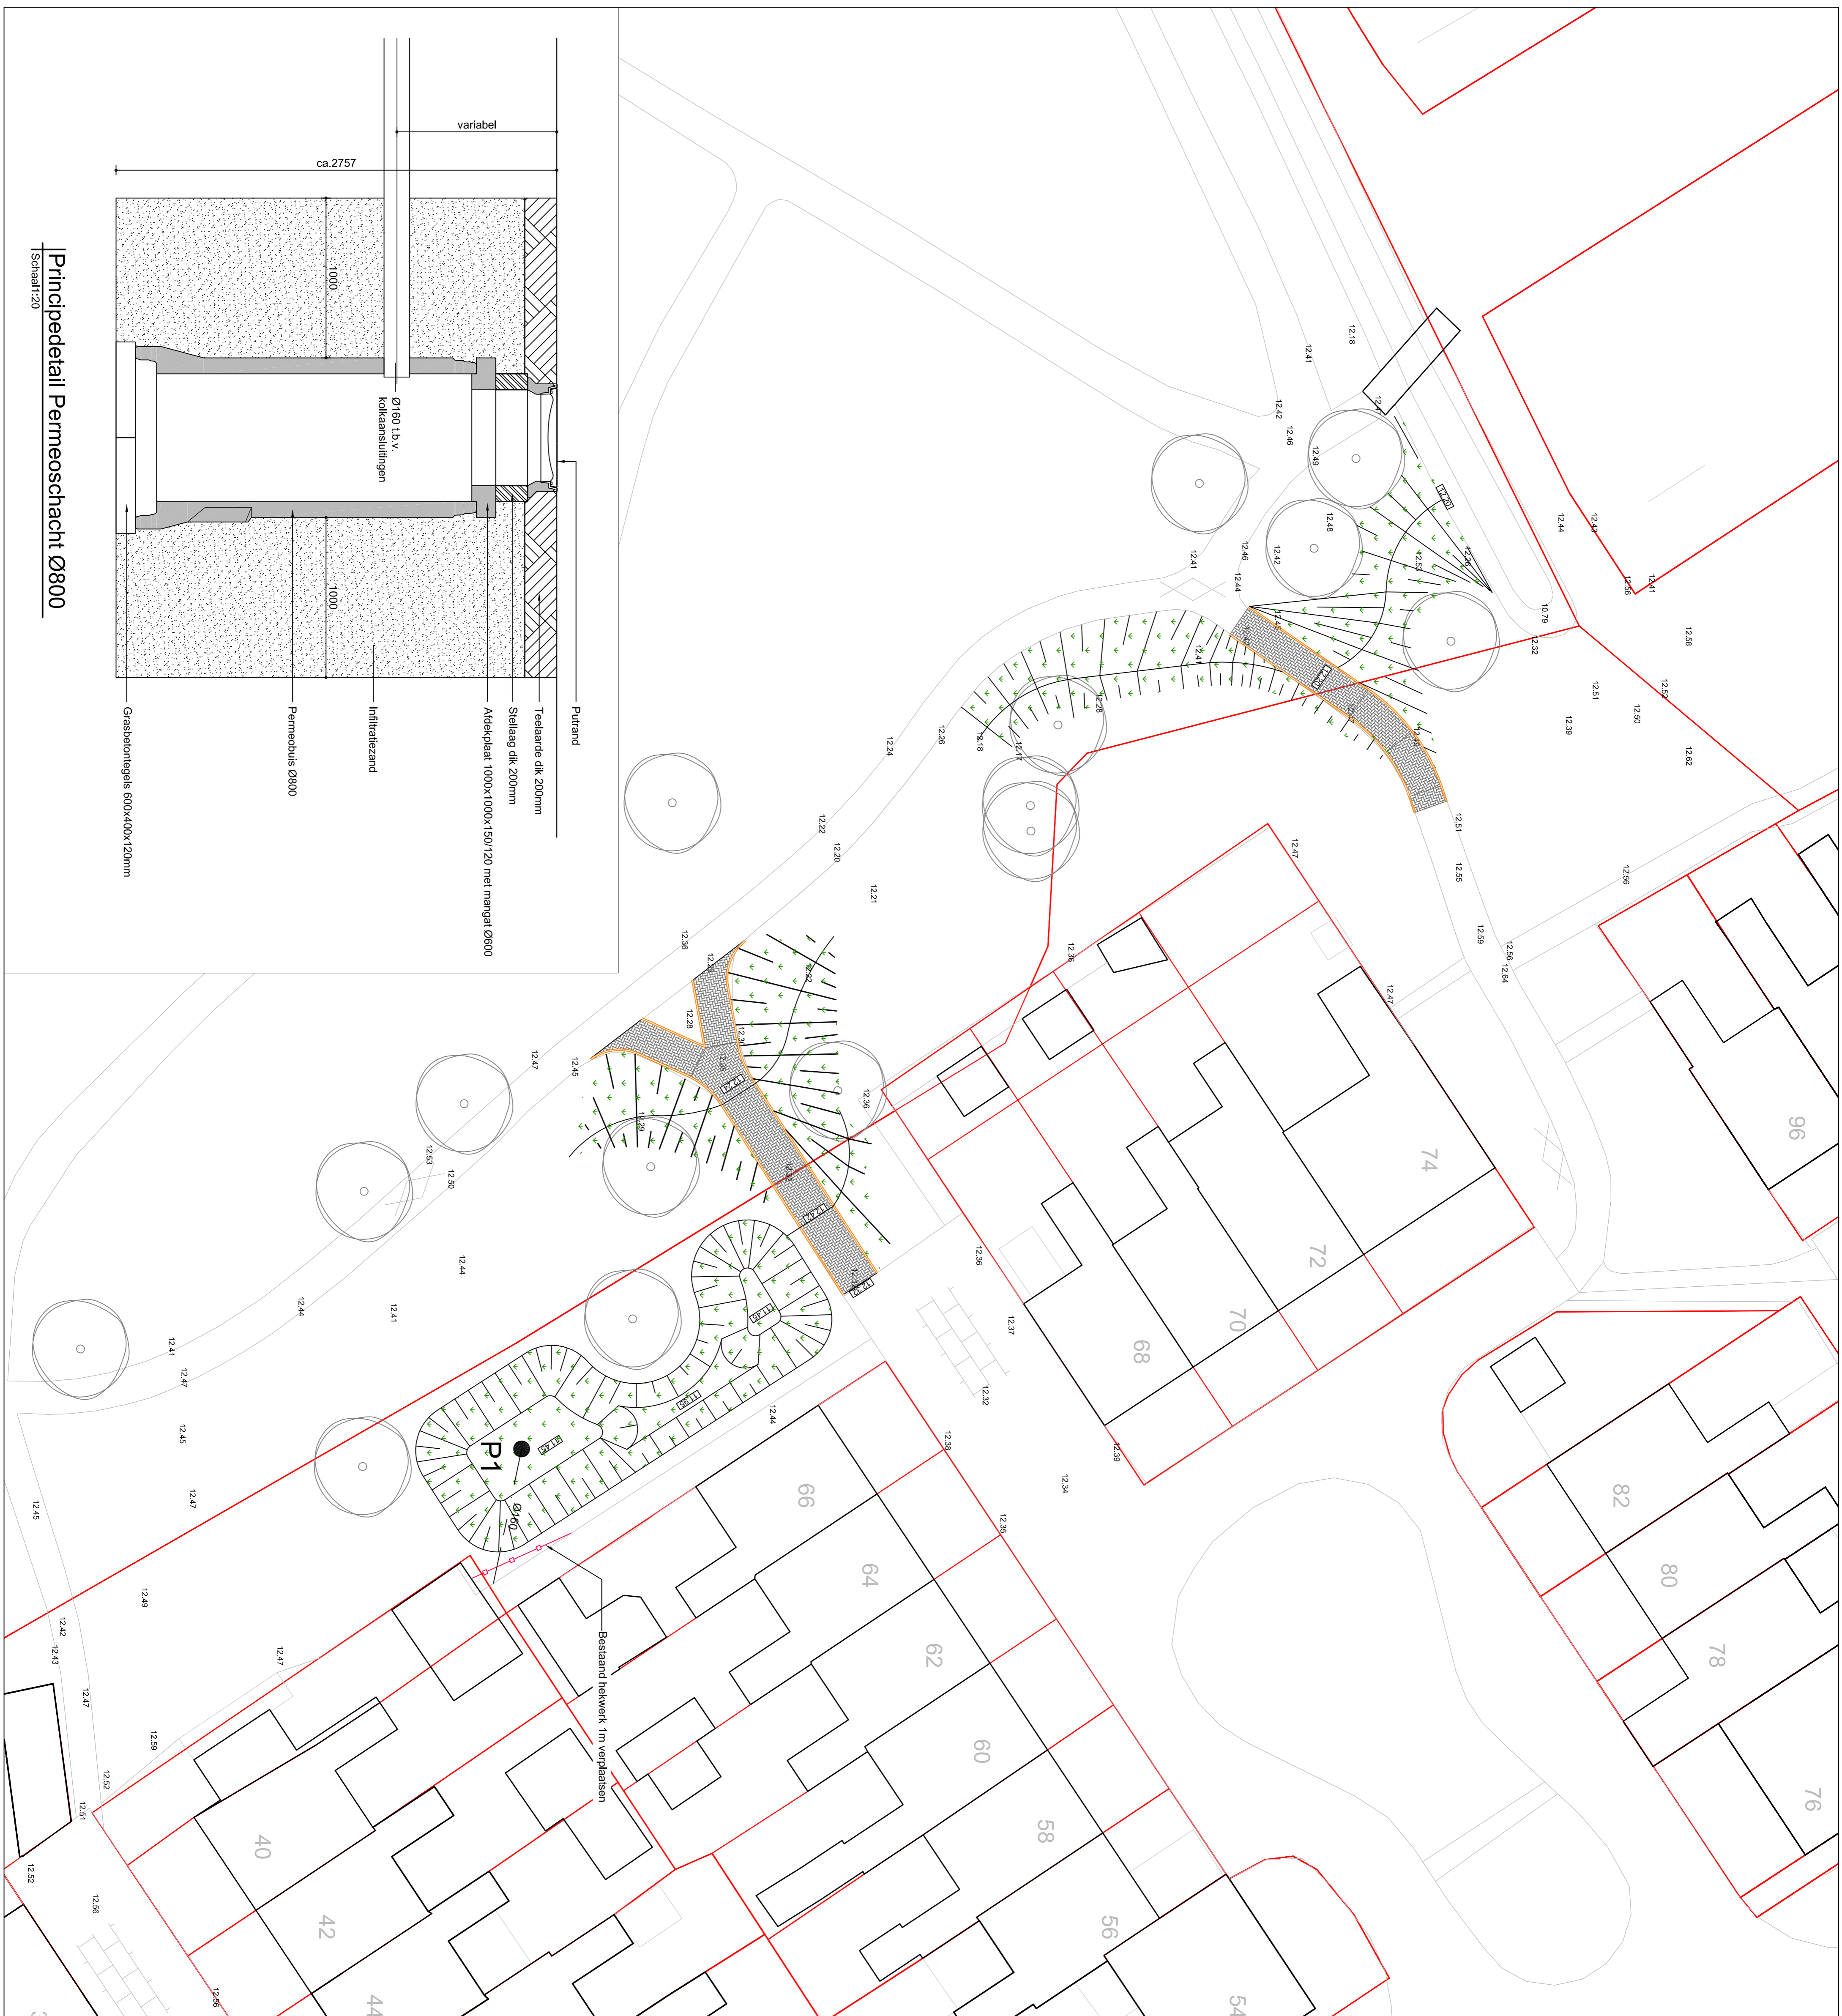


Verklaring

-  Falspaad:
Bestrating van betonstratiestenen keefmaat kleu grijs in keperverband
-  Opsluitbanden afm. 100x200mm
-  Talud
-  P1 ●
Permeerschacht met nummer
-  03335
Nieuwe hoogte
-  1349
Bestaande hoogte
-  Gras
-  Bestaande bomen



Geplaatst	Datum	Wijziging
D		
C		
B		
A	03-07-2017	Permeerschacht laagvoorgel

Project:	Wateroverlast	Geplaatst:	RTE	Datum:	19-08-2017
Situatie:	Smeelick	Bestand:	1:300	Formaat:	A1
Onderdeel:	Nieuwe situatie	Buurtnr.:			
		Controle:			
		Prakt.:			

GEMEENTE BOXMEER
Afdeling: Milieu, Realisatie en Mobiliteit

Boxmeer
Postbus 650
5830 AL BOXMEER

Kantooradres:
Rathuisplein 1
5831 LX BOXMEER

Telefoon: 0485 589311
Telefax: 0485 572432
Email: gemeente@boxmeer.nl

Tekening nr. **2017-0036**