
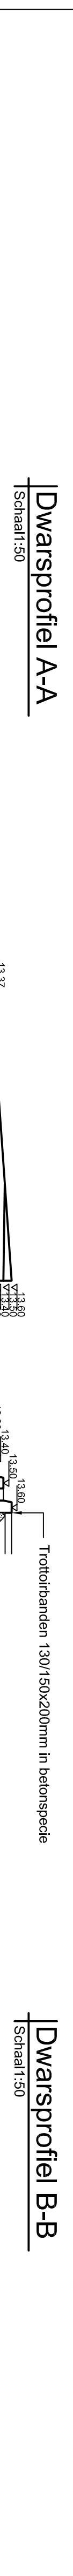
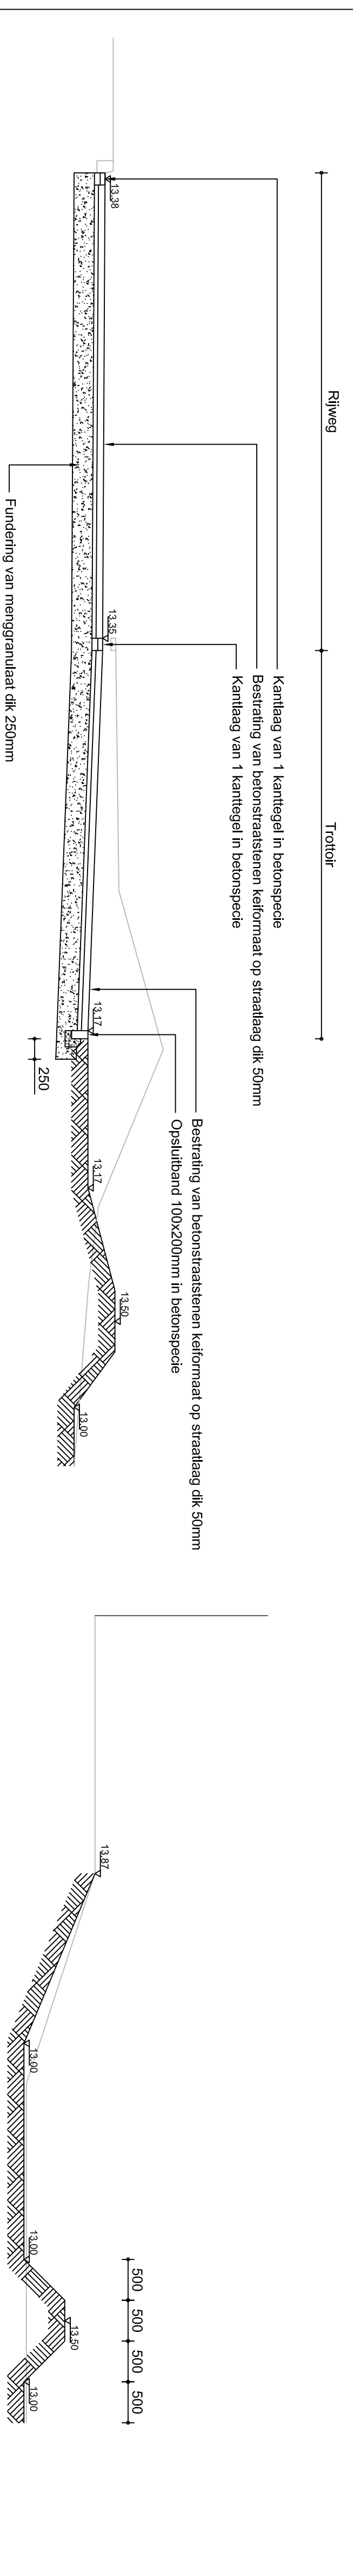


Verklaring

	Bestrating van betonstraatsloten keijlmaat kleur grijs in kepenverband
	Bestrating van betonstraatsloten keijlmaat kleur grijs in halfsteensverband
	Bestrating van betonstraatsloten keijlmaat kleur grijs in elkoogverband
	Bestrating van betonstraatsloten keijlmaat kleur grijs in smoollagen
	Keijlmaat van 1 keijlmaat
	Trottoirbanden afm. 130/150x200mm
	Opsluitbanden afm. 100x200mm
	Talud
	Verhang
	Nieuwe hoogte
	Bestaande hoogte
	Gras
	Opmeren en herplanten haag
	Bestaande bomen
	Bomen te kappen ind. stobben roeden

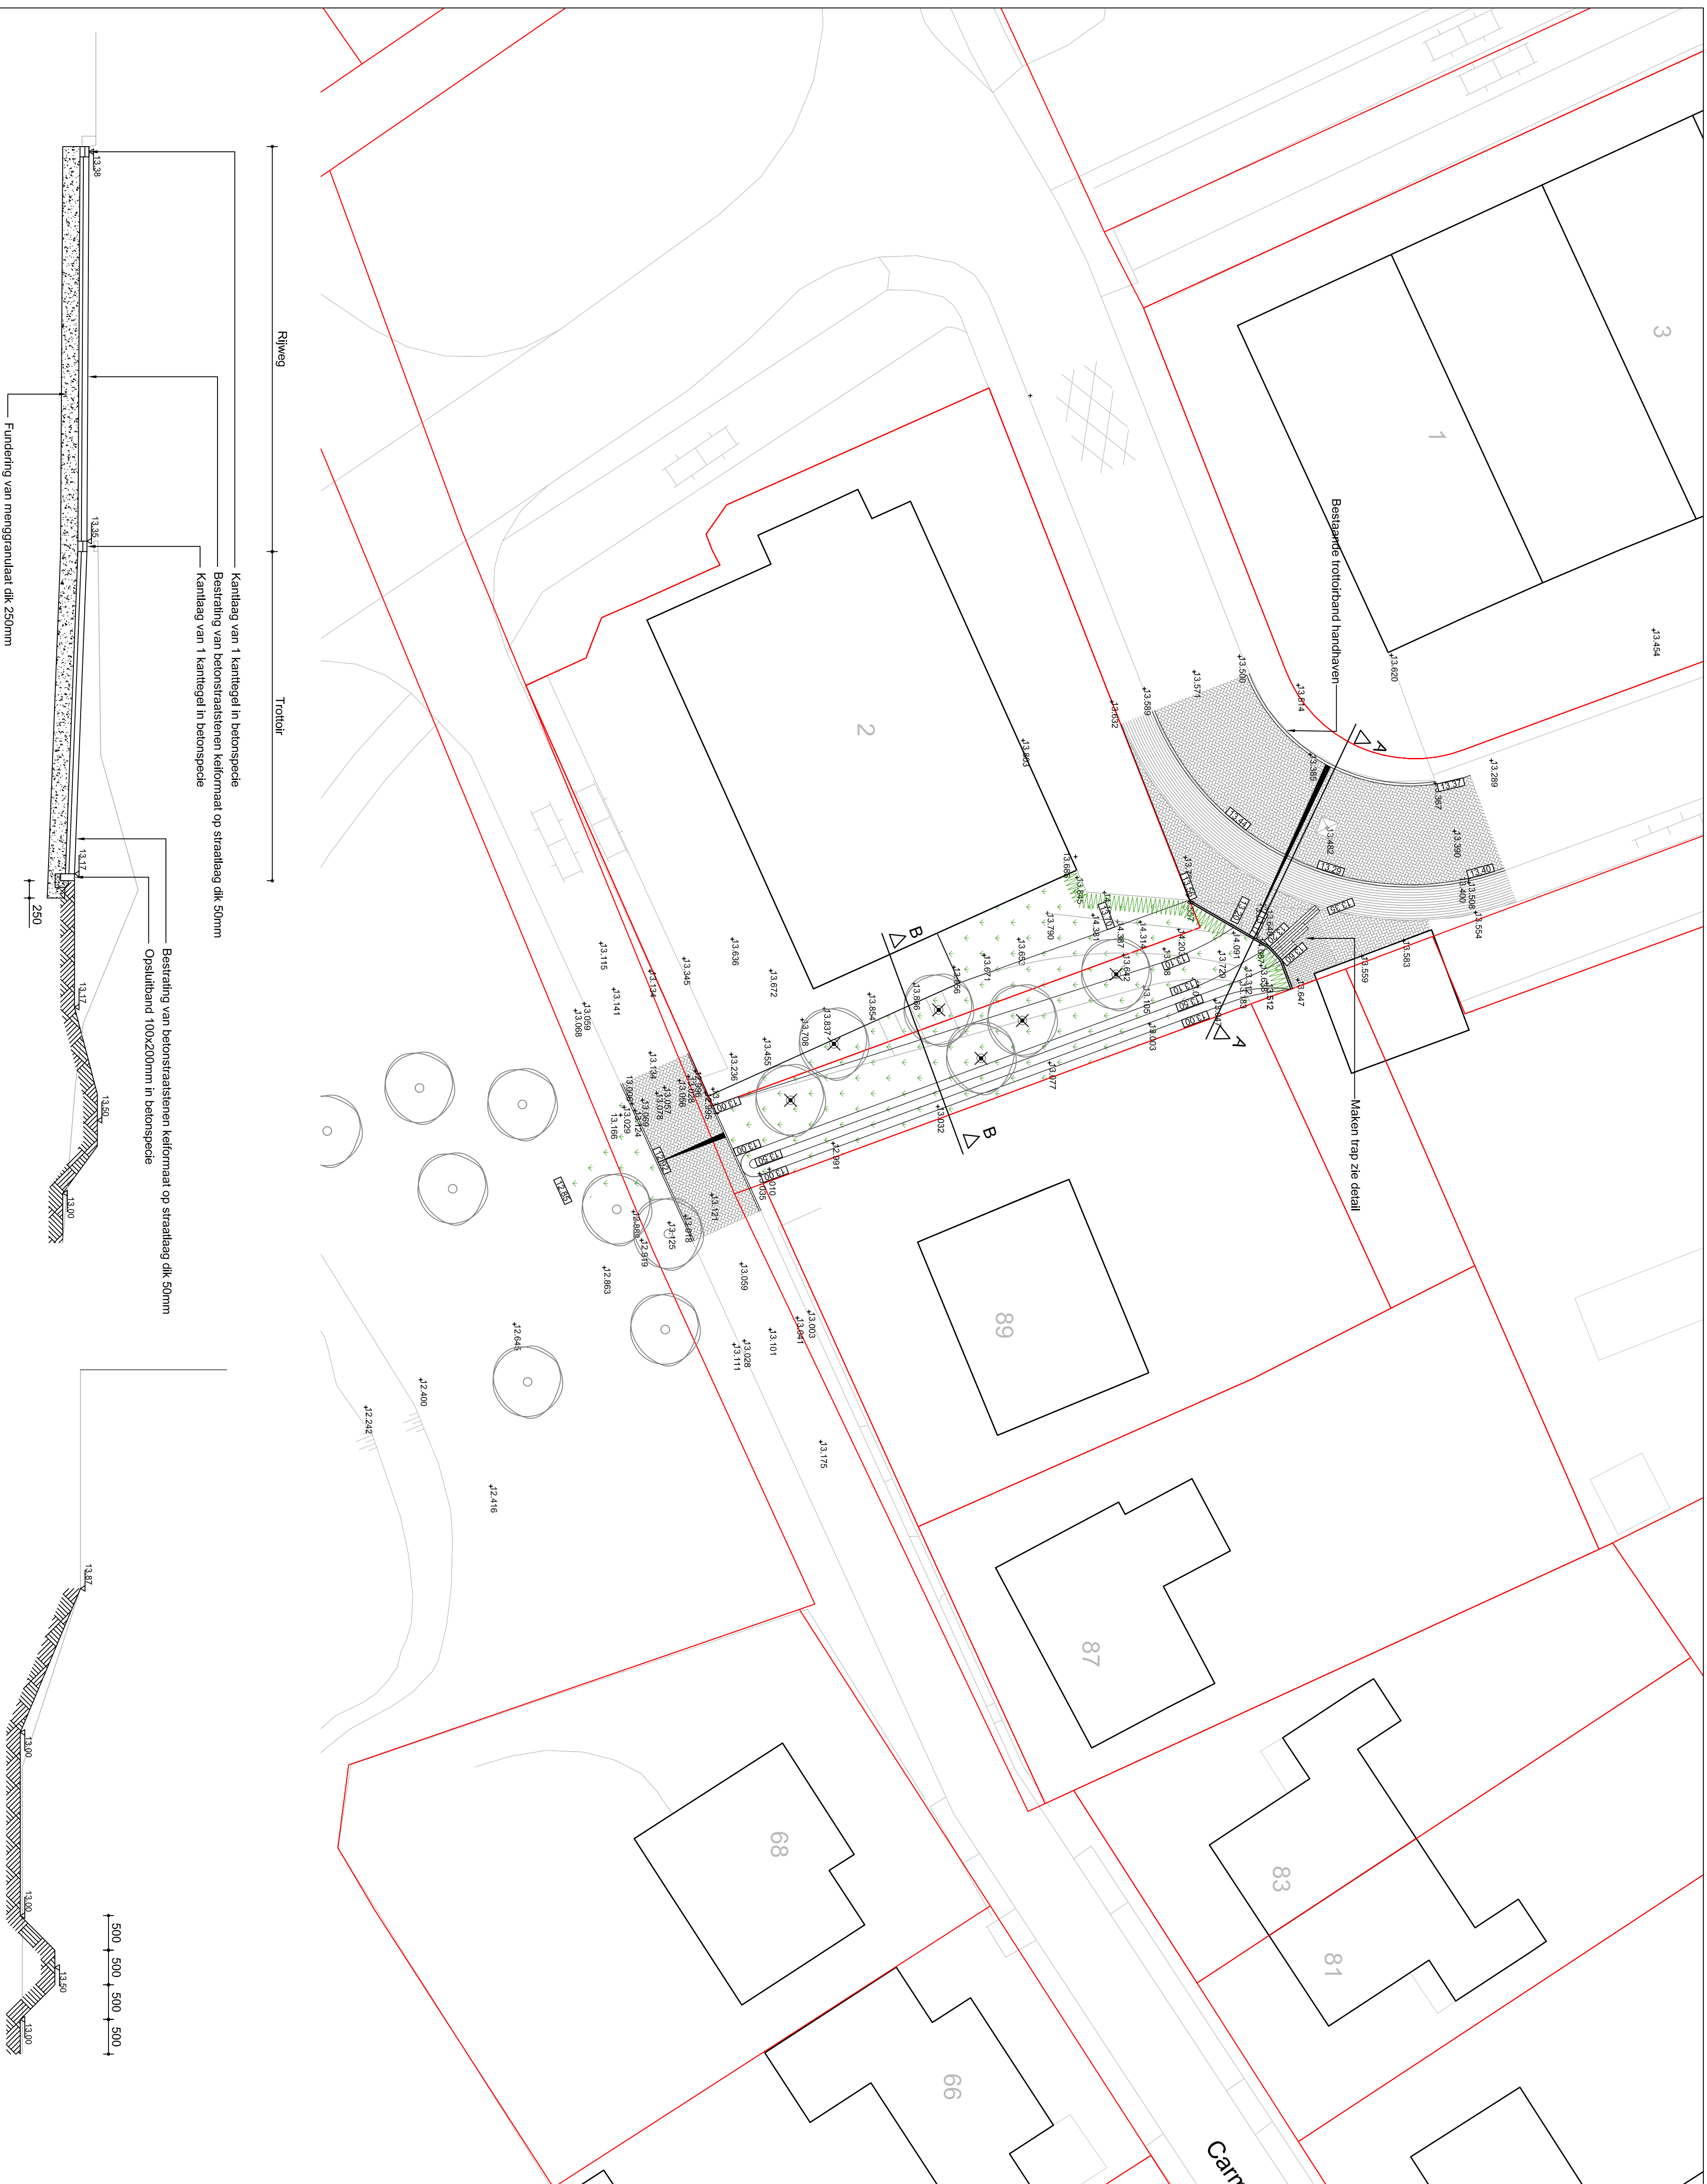

Gepland	Datum	Wijziging
D		
C		
B		
A		

Project:	Wateroverlast	Gepland:	RTE	Datum:	01-24-2017
Situatie:	Doorgang Leucker - Camilleenstraat-west	Schaal:	1:200	Formaat:	A1
Onderdeel:	Nieuwe situatie	Buurt nr.:			
		Controle:			
		Praktijk:			

GEMEENTE BOXMEER	Afdeling: Milieu, Realisatie en Mobiliteit	Kantooradres: Rindhuysenveld 1, 5830 AL BOXMEER	Tel: 085-572432	2017-0003
Boxmeer				