
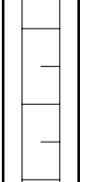

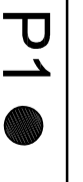
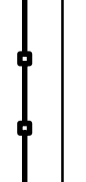


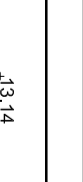
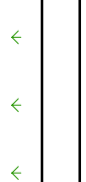


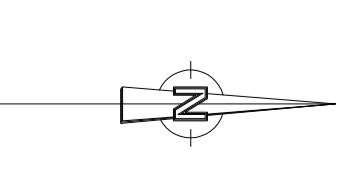
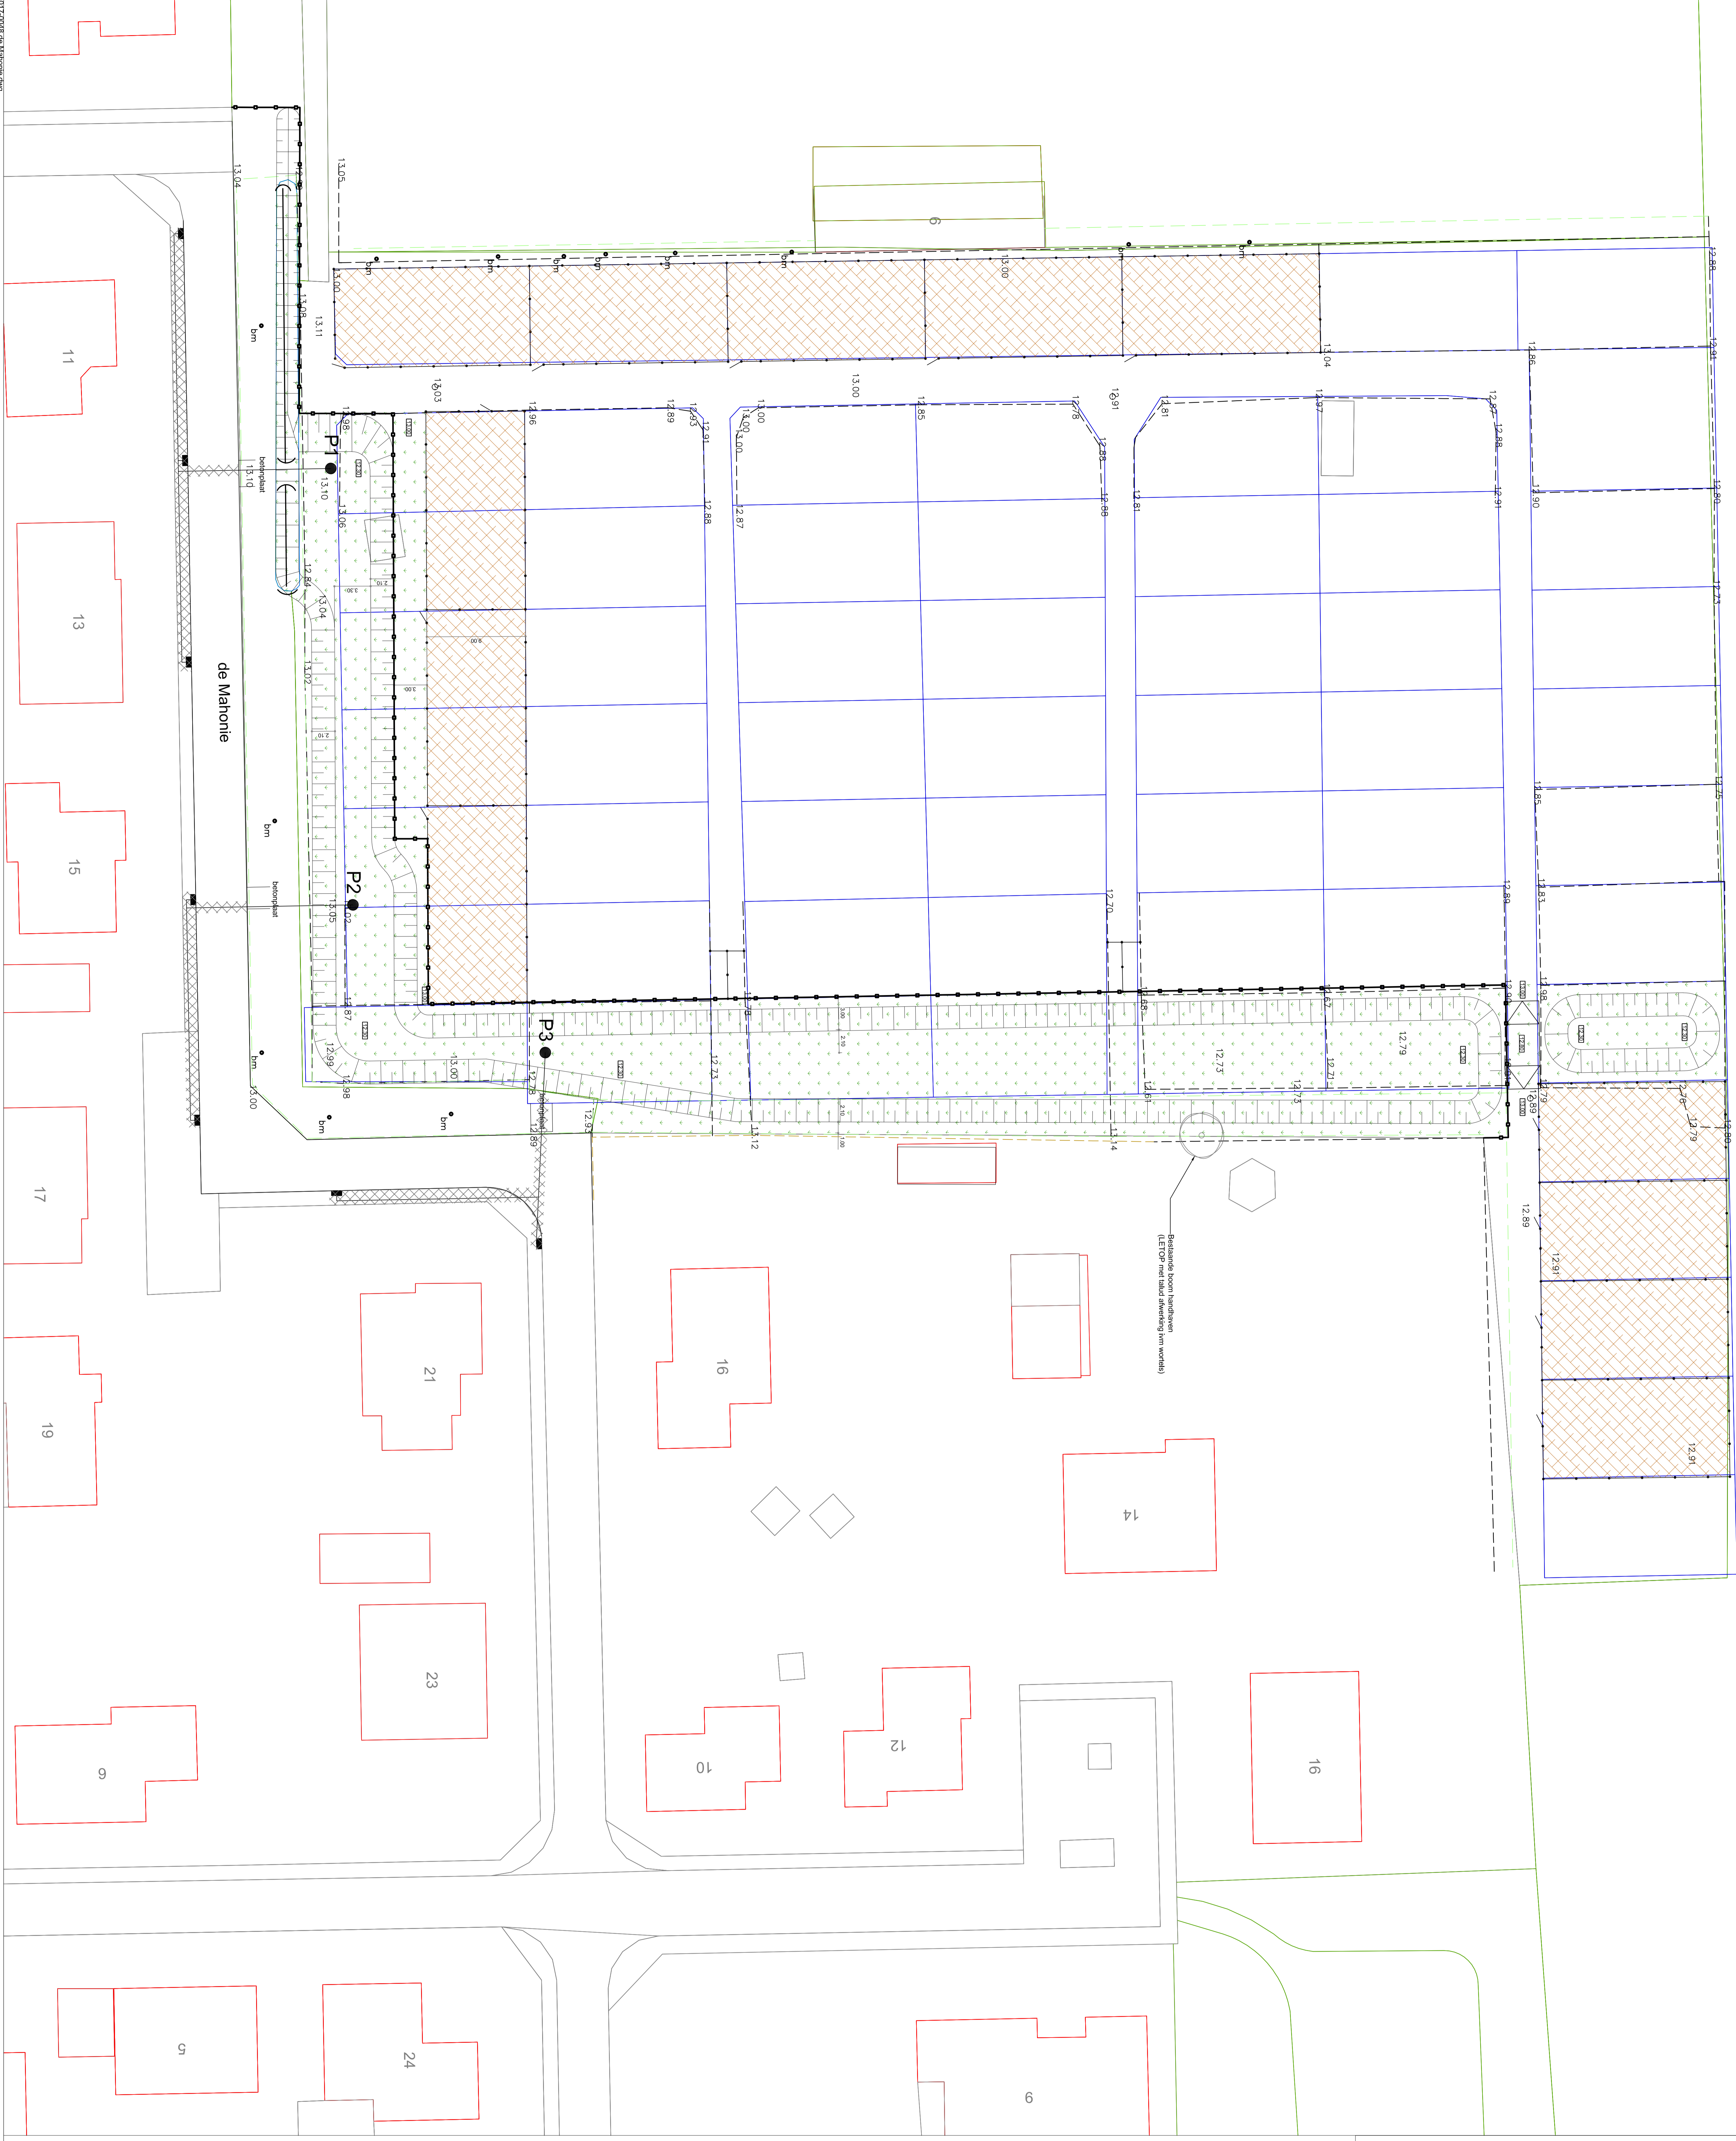


-  Slothverval
-  Tald (1:3)
-  Bestaande straatdek
-  P1
Permissiesicht met nummer
-  Nieuw gas netwerk 1m 2m met konventie
-  Nieuw Kiemkwaliteits 2m detail 2016-0011 met boopvoet die detail: 2016-0002
-  Nieuwv hoogte
-  Bestaande hoogte
-  Gas
-  Gas knipof frezen en deceptien
-  Bestaande korren



Code	omschrijving	datum	uitgevoerd door
C	TEK	04-03-2017	Boxmosec
B	TEK	04-03-2017	Boxmosec
A	TEK	04-03-2017	Boxmosec

Project:	Waaromverhaal	Bestand:	10-2-2017
Situatie:	De Mahonie	Schaal:	1:200
Onderdeel:	Makewad	Ontwerp:	Boxmosec
Opdrachtgever:	Makewad	Beoordeling:	Boxmosec
Adres:	de Mahonie	Bestand:	10-2-2017
Plaats:	Makewad	Formaat:	A0
Projectnummer:	2017-0048	Blad:	1 van 1